


Commune de Chantilly

Département de l'Oise  
DOCUMENT pour APPROBATION

PLAN LOCAL D'URBANISME

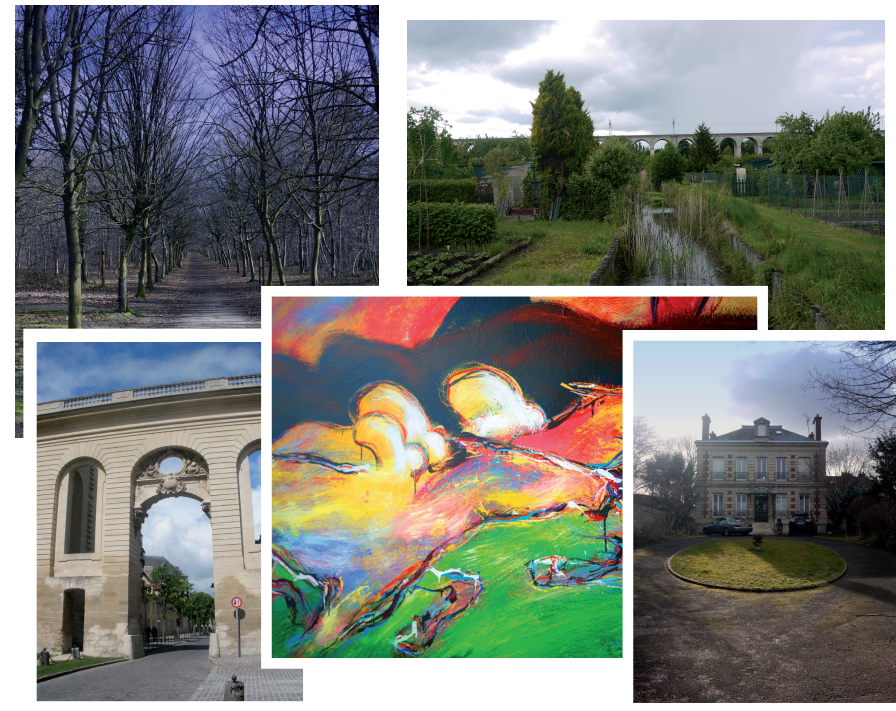

Révision du PLU  
Prescrite le 27-09-2013 Arrêtée le 23-06-2016 Approuvée le

Annexe 7b : Marges de prise en compte des nuisances sonores liées aux infrastructures



Echelle :  
1/6500e

Légende

- Marges de prise en compte
- Distance
- Désignation de l'infrastructure

